

CROWNE PLAZA
 ANIHG HOTEL
 BUCHAREST

**Work.
 Stay.
 Play.**

La Crowne Plaza Bucharest, securitatea oaspeților și a angajaților noștri rămâne o prioritate. Luăm toate măsurile de siguranță conform reglementărilor statului român și menținem cele mai înalte standarde de curățenie și practici.



În acest sens, am implementat programul IHG Clean Promise care conține un set de proceduri specifice, adaptate la cerințele autorităților naționale și internaționale din domeniul sănătății.

Hotelul Crowne Plaza Bucharest este situat în zona de nord a Bucureștiului, fiind ușor accesibil atât de la aeroport cât și din centrul orașului. Aeroportul Internațional Henri Coandă este situat la o distanță de 12 km de hotel, iar centrul orașului la 4 km.

Centrul Expozițional Romexpo este situat la numai 5 minute de hotel și poate fi accesat direct, iar la o distanță scurtă de mers pe jos se pot vizita Muzeul Satului și Parcul Herăstrău – cel mai mare parc din București.

Cazare:

- 165 camere dispuse pe 3 etaje (exclusiv nefumători)
- 59 Camere Queen
- 44 Camere Twin
- 33 Camere King
- 2 Camere pentru persoane cu dizabilități
- 8 Camere Premium (cu bicicletă de fitness în cameră – concept unic în București)
- 11 Apartamente Junior
- 7 Apartamente Executive
- 1 Apartament Prezidențial

Facilități camere:

- Aer condiționat
- Cablu/satelit TV
- Televizor cu ecran LED, rezoluție Full HD și conectori HDMI & VGA
- WIFI
- Dispozitiv 3 în 1: încărcător mobil, ceas cu alarmă și difuzor Bluetooth
- Masă și fier de călcat
- Facilități de preparare a ceaiului și cafelei
- Birou de lucru
- Seif
- Baie cu cadă/duș
- Halate de baie și papuci
- Mini bar
- Pătuț de copii/pat suplimentar – la cerere
- Room service

Check-in: 14:00 / **Check-out:** 12:00



Pine Restaurant & Terrace

Restaurant cu specific mediteranean
 Interior - 30 de locuri
 Terasă de vară – 50 de locuri




Crown Cafe

Meniu cu specific internațional
 Interior - 25 de locuri
 Terasă – 30 de locuri



Brasserie

Restaurantul principal al hotelului
 Mic dejun, prânz, cină - 80 de locuri

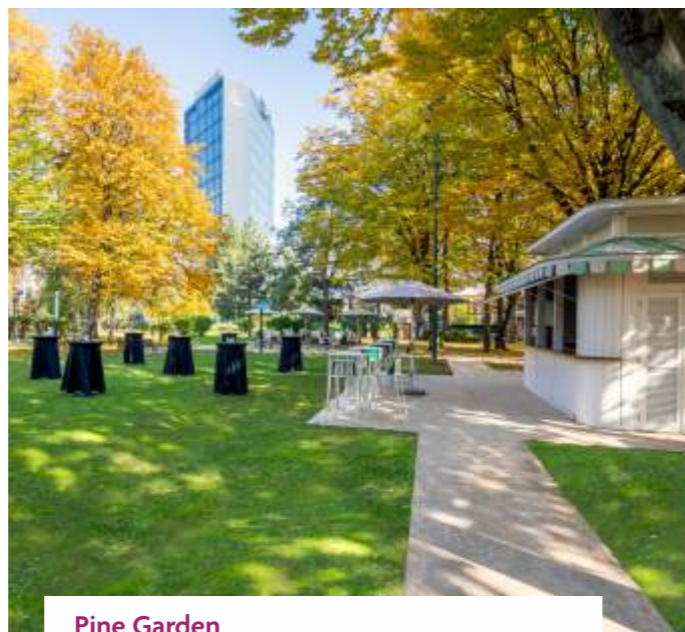

Pine Garden

Locul ideal pentru evenimentul tău.




La Veranda

Potrivit pentru grupuri și evenimente private
 Terasă acoperită - 120 locuri



ANA SPA

Fitness & Dojo studio
 Masaje și terapii SPA
 Piscina, Hammam, Jacuzzi
 Zonă exterioră de relaxare

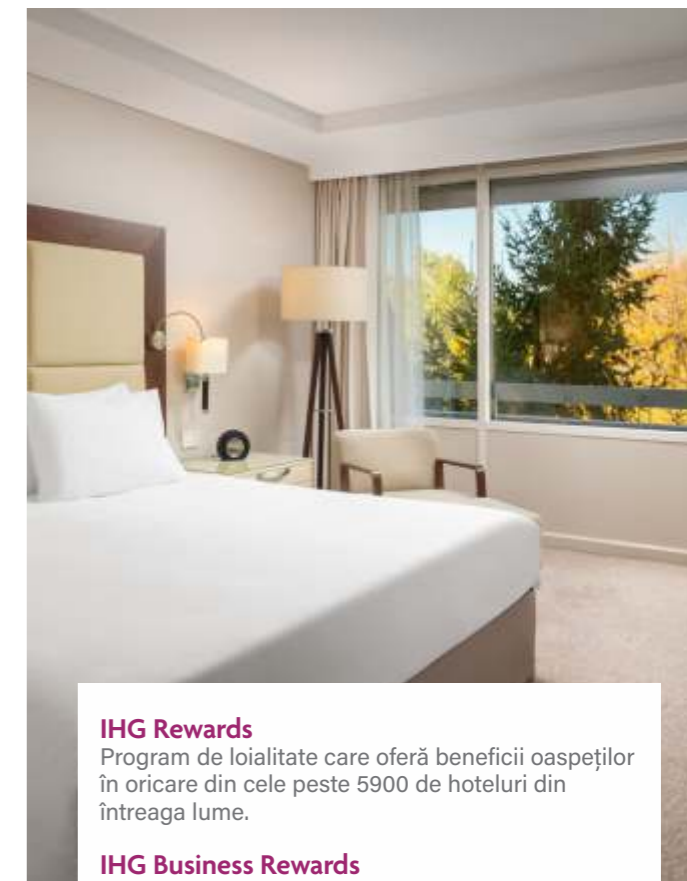

IHG Rewards

Program de loialitate care oferă beneficii oaspeților în oricare din cele peste 5900 de hoteluri din întreaga lume.


IHG Business Rewards

Program de loialitate prin care se acumulează puncte la rezervarea de evenimente și camere

IN by Ana Hotels

Program de loialitate care oferă bonusuri pentru servicii de restaurant.

PARTER

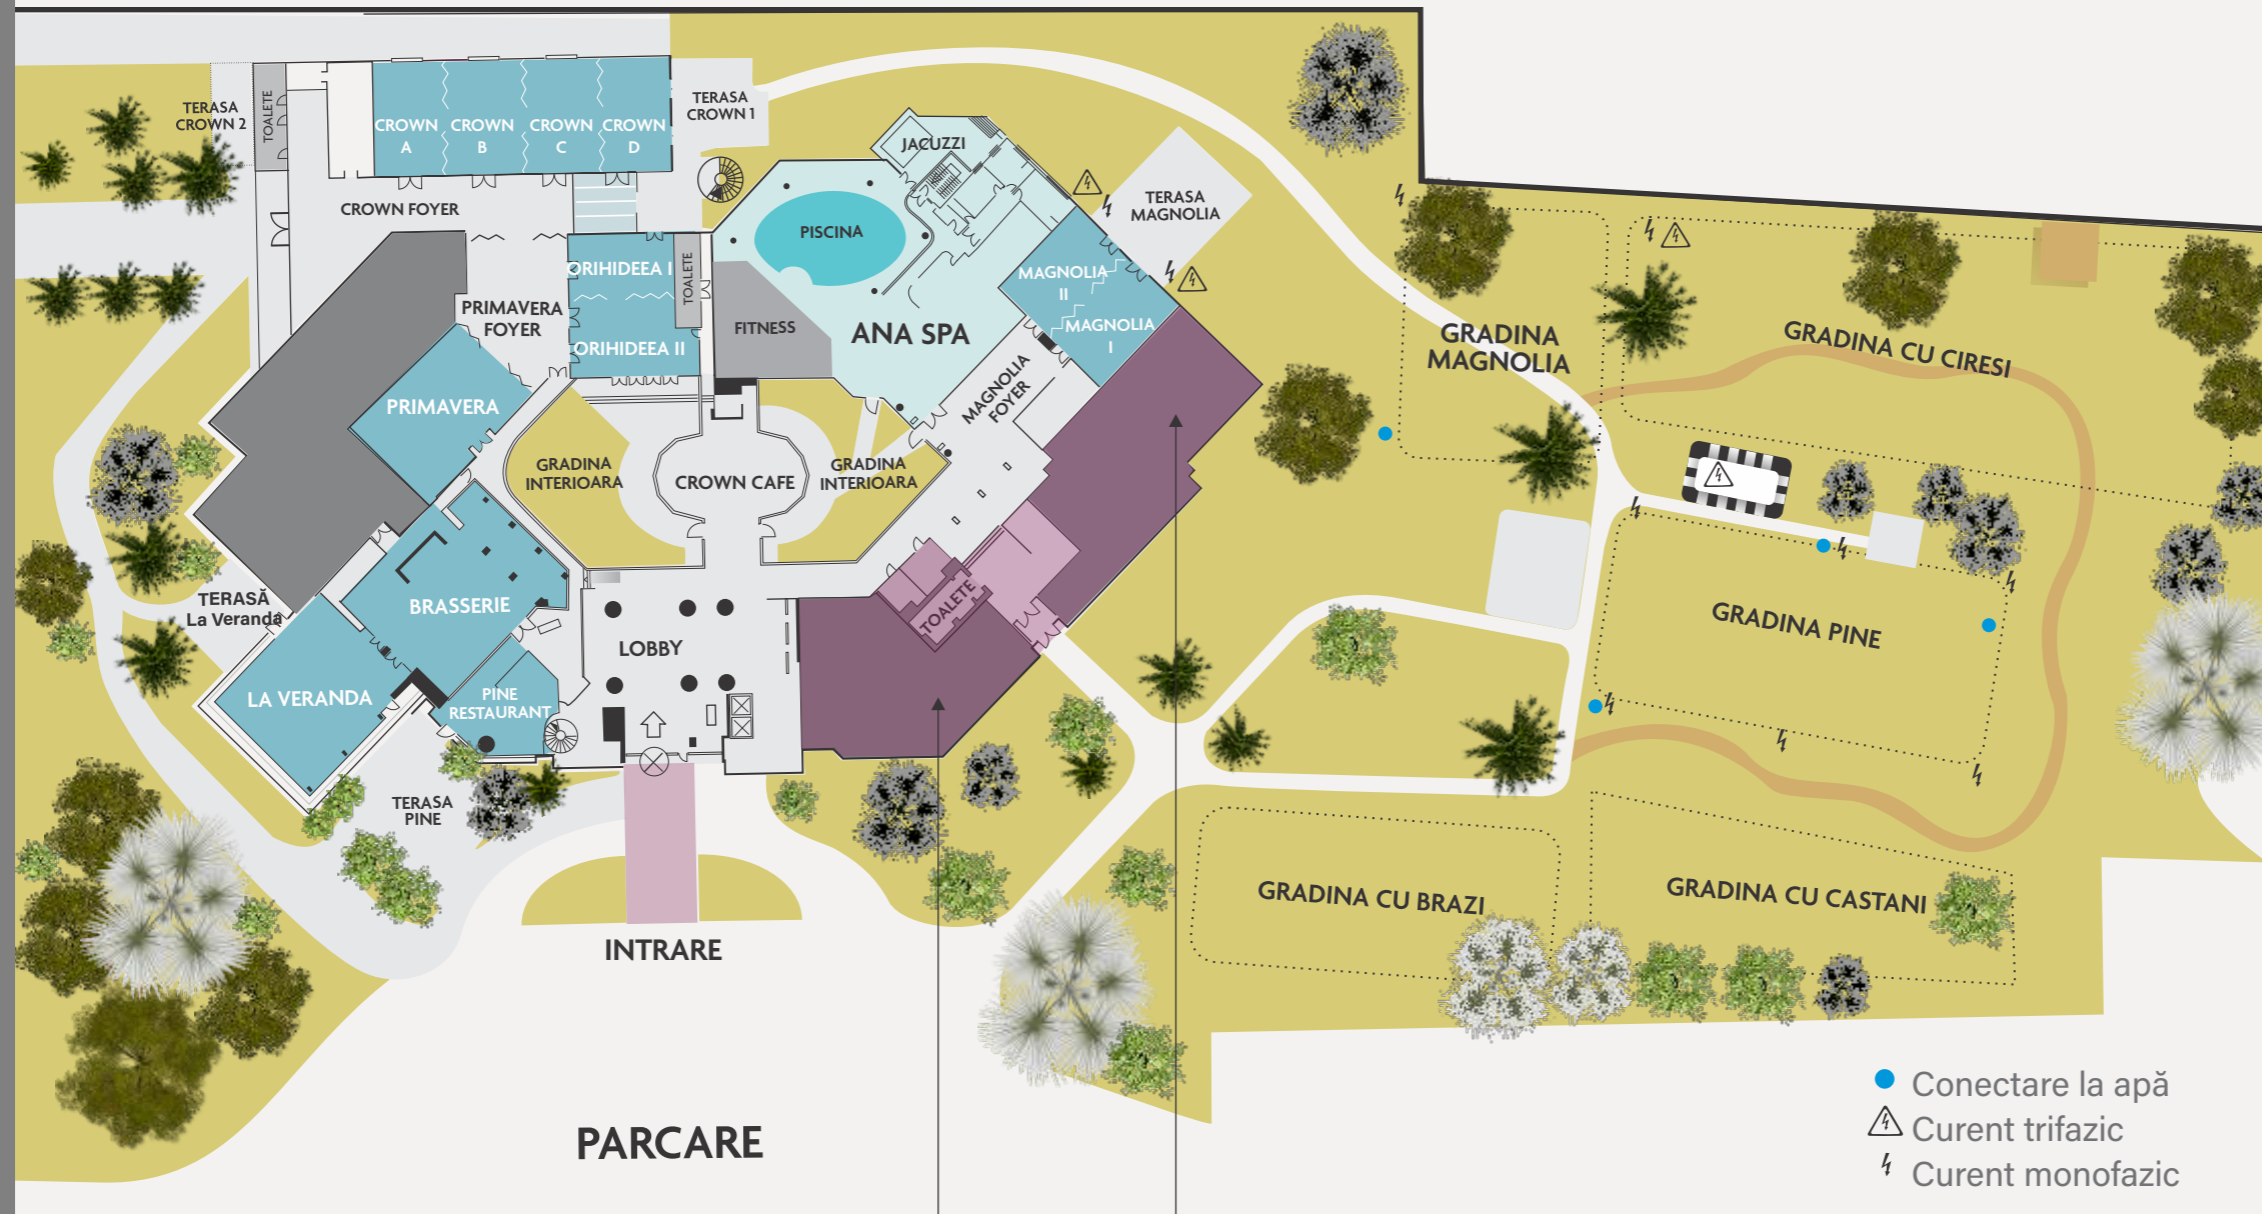

Facilități evenimente:

Până la 15 săli de conferință, modulare, izolate fonic, cu aer condiționat și echipament modern. Sălile pot găzdui o gamă largă de evenimente, congrese, conferințe, expoziții, videoconferințe, evenimente hibrid cu toate dotările tehnice necesare


Săli potrivite pentru organizarea de evenimente private de genul nunți, botezuri sau alte tipuri de petreceri

Lumină naturală și terase cu acces la grădină

Parcare proprie cu 80 de locuri

Posibilitatea organizării de evenimente în grădină și pe terase.

MEZANIN

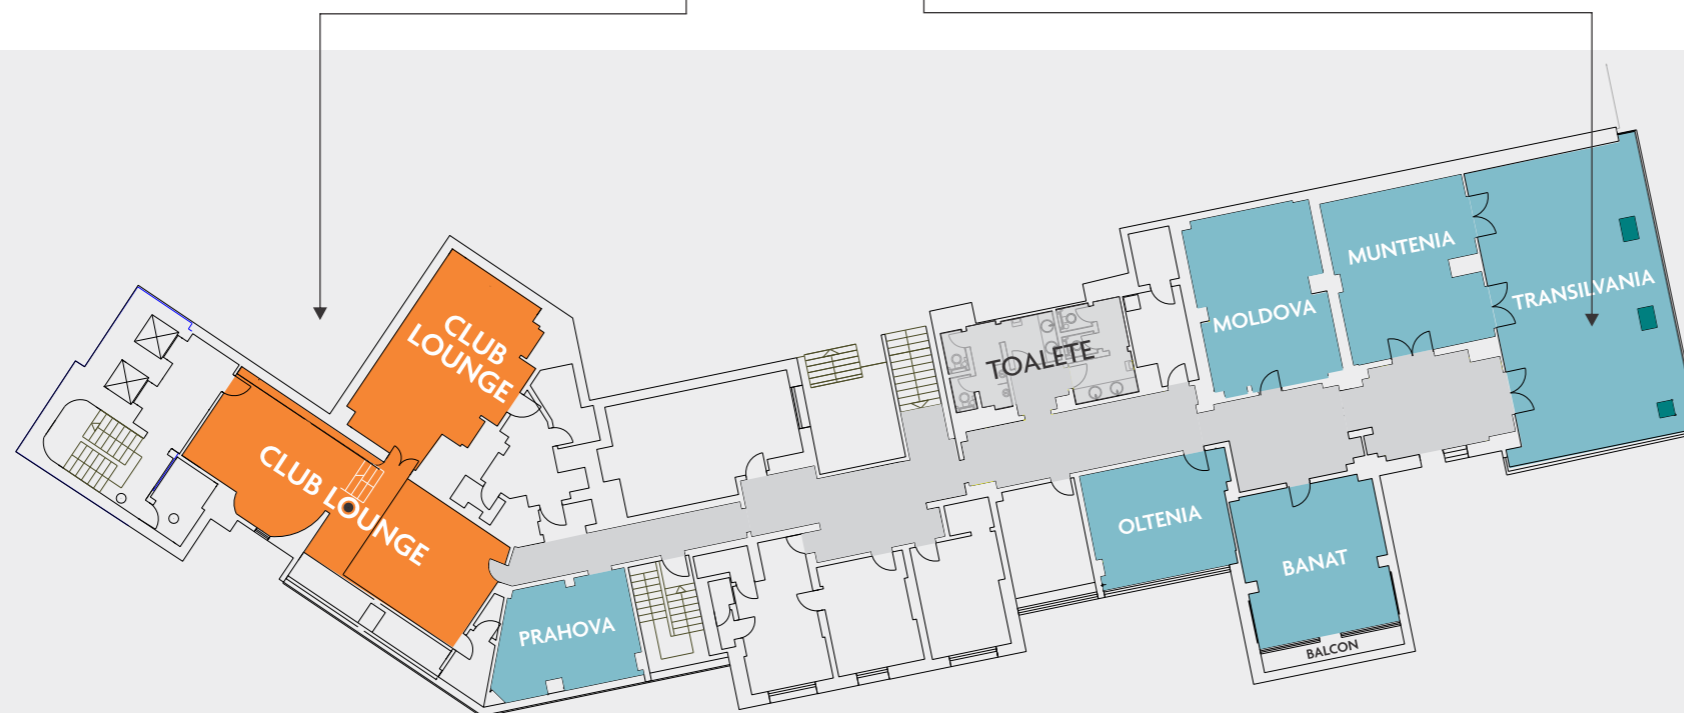



Denumire sală	Receptie	Teatru	Clasă	Forma de U	Board	Banchet	Suprafață	Înălțime	Lățime	Etaj
CROWN BALLROOM	600	550	340	130	130	300	36.0 x 12.4 (447.7 m ²)	4.10	2 x 2.5 m	P
Crown Foyer	170	—	—	—	—	—	190 m ²	—	—	P
Crown Skylight	—	—	—	—	—	10	25 m ²	—	—	P
Crown - A	130	110	70	40	30	60	8.9 x 12.4 (110.35 m ²)	4.10	2.36	P
Crown - B	150	130	100	45	40	80	10.2 x 12.4 (126.5 m ²)	4.10	2.36	P
Crown - C	130	110	60	40	30	60	8.9 x 12.4 (110.35 m ²)	4.10	2.36	P
Crown - D	110	90	50	40	30	50	8.1 x 12.4 (100.5 m ²)	4.10	2.36	P
Terasa 1 Crown	100	—	—	—	—	—	130 m ²	—	—	P
Terasa 2 Crown	50	—	—	—	—	—	75 m ²	—	—	P
ORHIDEEA	120	80	40	35	40	70	159 m ²	3.05	2.09	P
Orhideea I	50	40	25	20	20	30	11.8 x 6.30 (74 m ²)	3.05	2.09	P
Orhideea II	80	60	35	25	25	50	6.00 x 14.10 (85 m ²)	3.05	2.09	P
PRIMAVERA	150	140	70	45	50	100	9.2 x 17.4 (160 m ²)	2.90	2.09	p
Primavera Foyer	60	—	—	—	—	—	7.5 x 13.20 x 9 (93 m ²)	—	—	P
MAGNOLIA	170	180	100	45	50	100	13.8 x 11.6 (160 m ²)	4.00	1.80	P
Magnolia Foyer	100	—	—	—	—	—	145 m ²	—	—	P
Magnolia I	80	80	45	32	30	50	6.9 x 11.6 (80 m ²)	4.00	1.80	P
Magnolia II	80	80	45	32	30	50	6.9 x 11.6 (80 m ²)	4.00	1.80	P
Terasa Magnolia	100	—	—	—	—	—	171 m ²	—	—	P
LA VERANDA	170	—	—	—	—	100	14.4 x 13.2 (190 m ²)	3.10	—	P
Terasa La Veranda	30	—	—	—	—	—	45 m ²	—	—	P
TRANSILVANIA	80	70	40	30	30	50	7.5 x 12.5 (94 m ²)	2.20	1.80	Mez
MUNTENIA	20	20	15	12	15	—	7.5 x 5.5 (41 m ²)	2.20	1.80	Mez
MOLDOVA	—	—	—	—	14	—	6 x 7.5 (45 m ²)	2.35	0.90	Mez
BANAT	25	20	18	16	16	20	6 x 6.2 (36 m ²)	2.35	0.90	Mez
OLTENIA	—	—	—	—	10	—	4.6 x 5.5 (25 m ²)	2.35	0.90	Mez
DOBROGEA	—	20	10	12	12	12	6 x 6 (36 m ²)	2.41	0.90	Mez
PRAHOVA	—	—	—	—	10	—	26.6 m ²	2.41	0.90	Mez
MEZANIN FOYER	—	—	—	—	—	—	13 x 3.7 (48.1 m ²)	—	—	P
GRĂDINA MAGNOLIA	—	70	—	35	—	90	—	—	—	P
GRĂDINA CU CIREȘI	—	300	150	80	—	256	23 X 47 (1081 m ²)	—	—	P
GRĂDINA CU PINI	—	120	80	80	—	150	19 X 41 (779 m ²)	—	—	P
GRĂDINA CU CASTANI	—	150	80	50	—	150	15 X 41 (615 m ²)	—	—	P
GRĂDINA CU BRAZI	—	100	50	35	—	140	10 X 35 (350 m ²)	—	—	P